




DVŮR

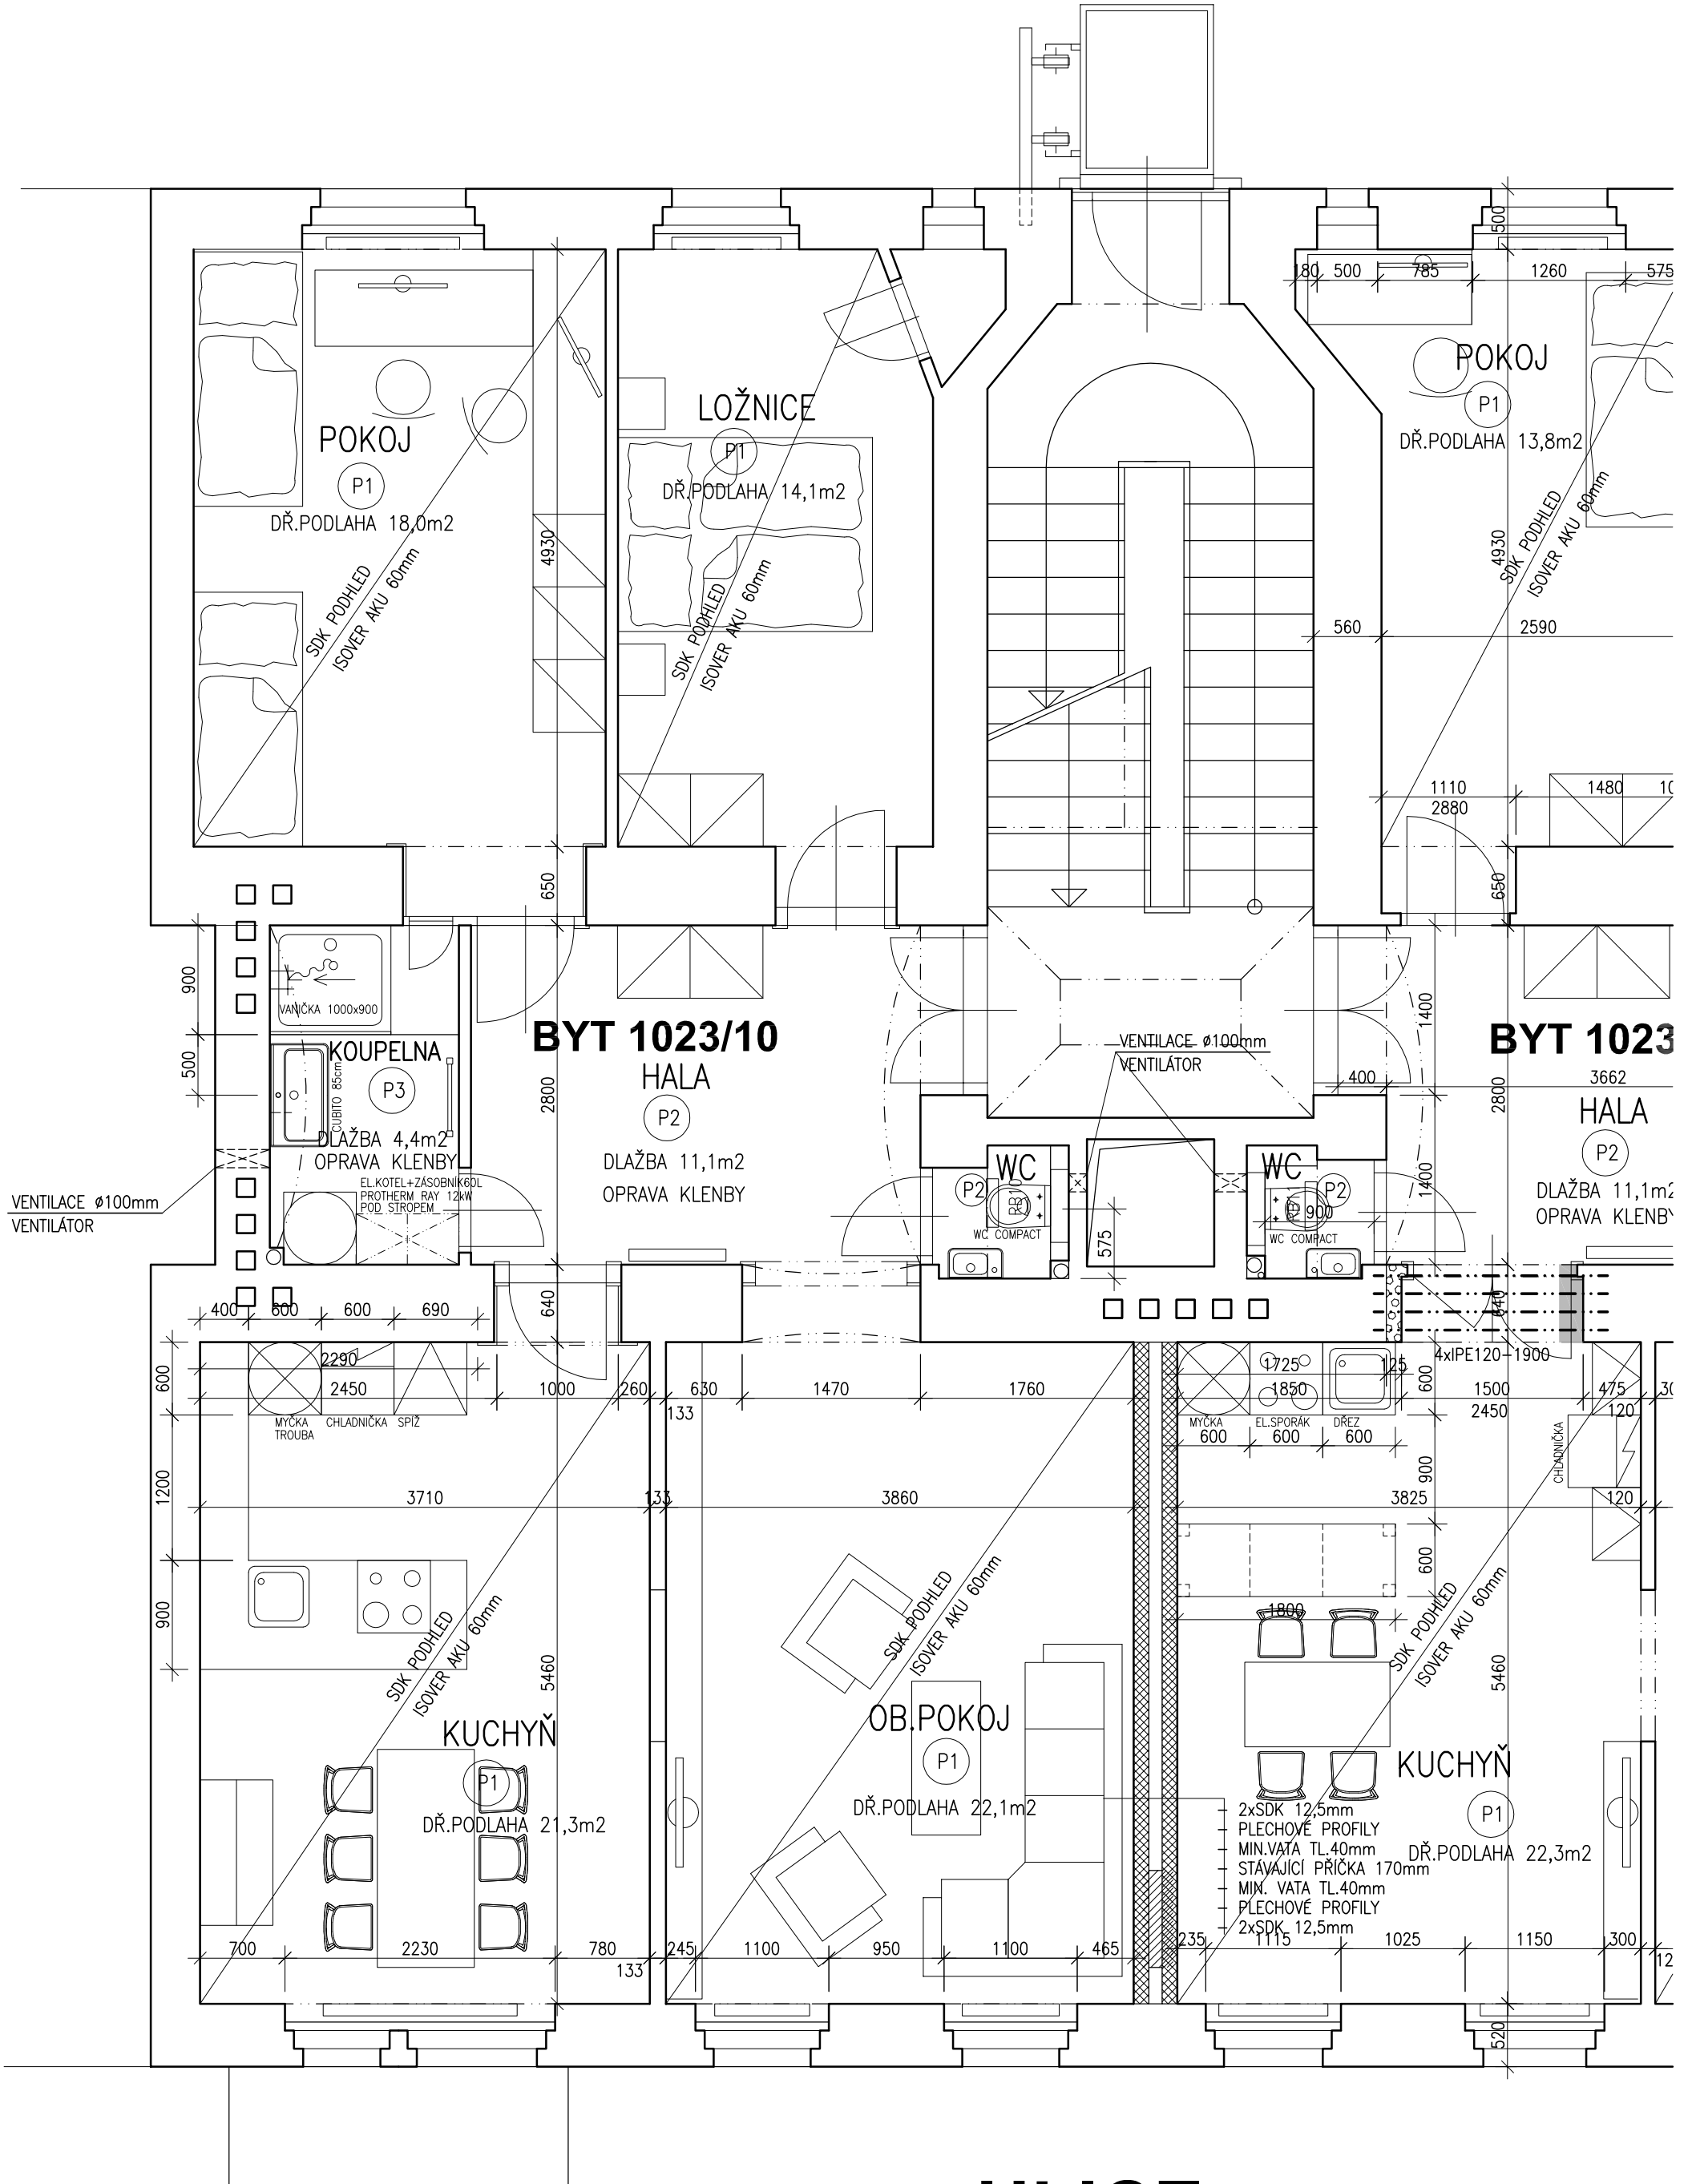

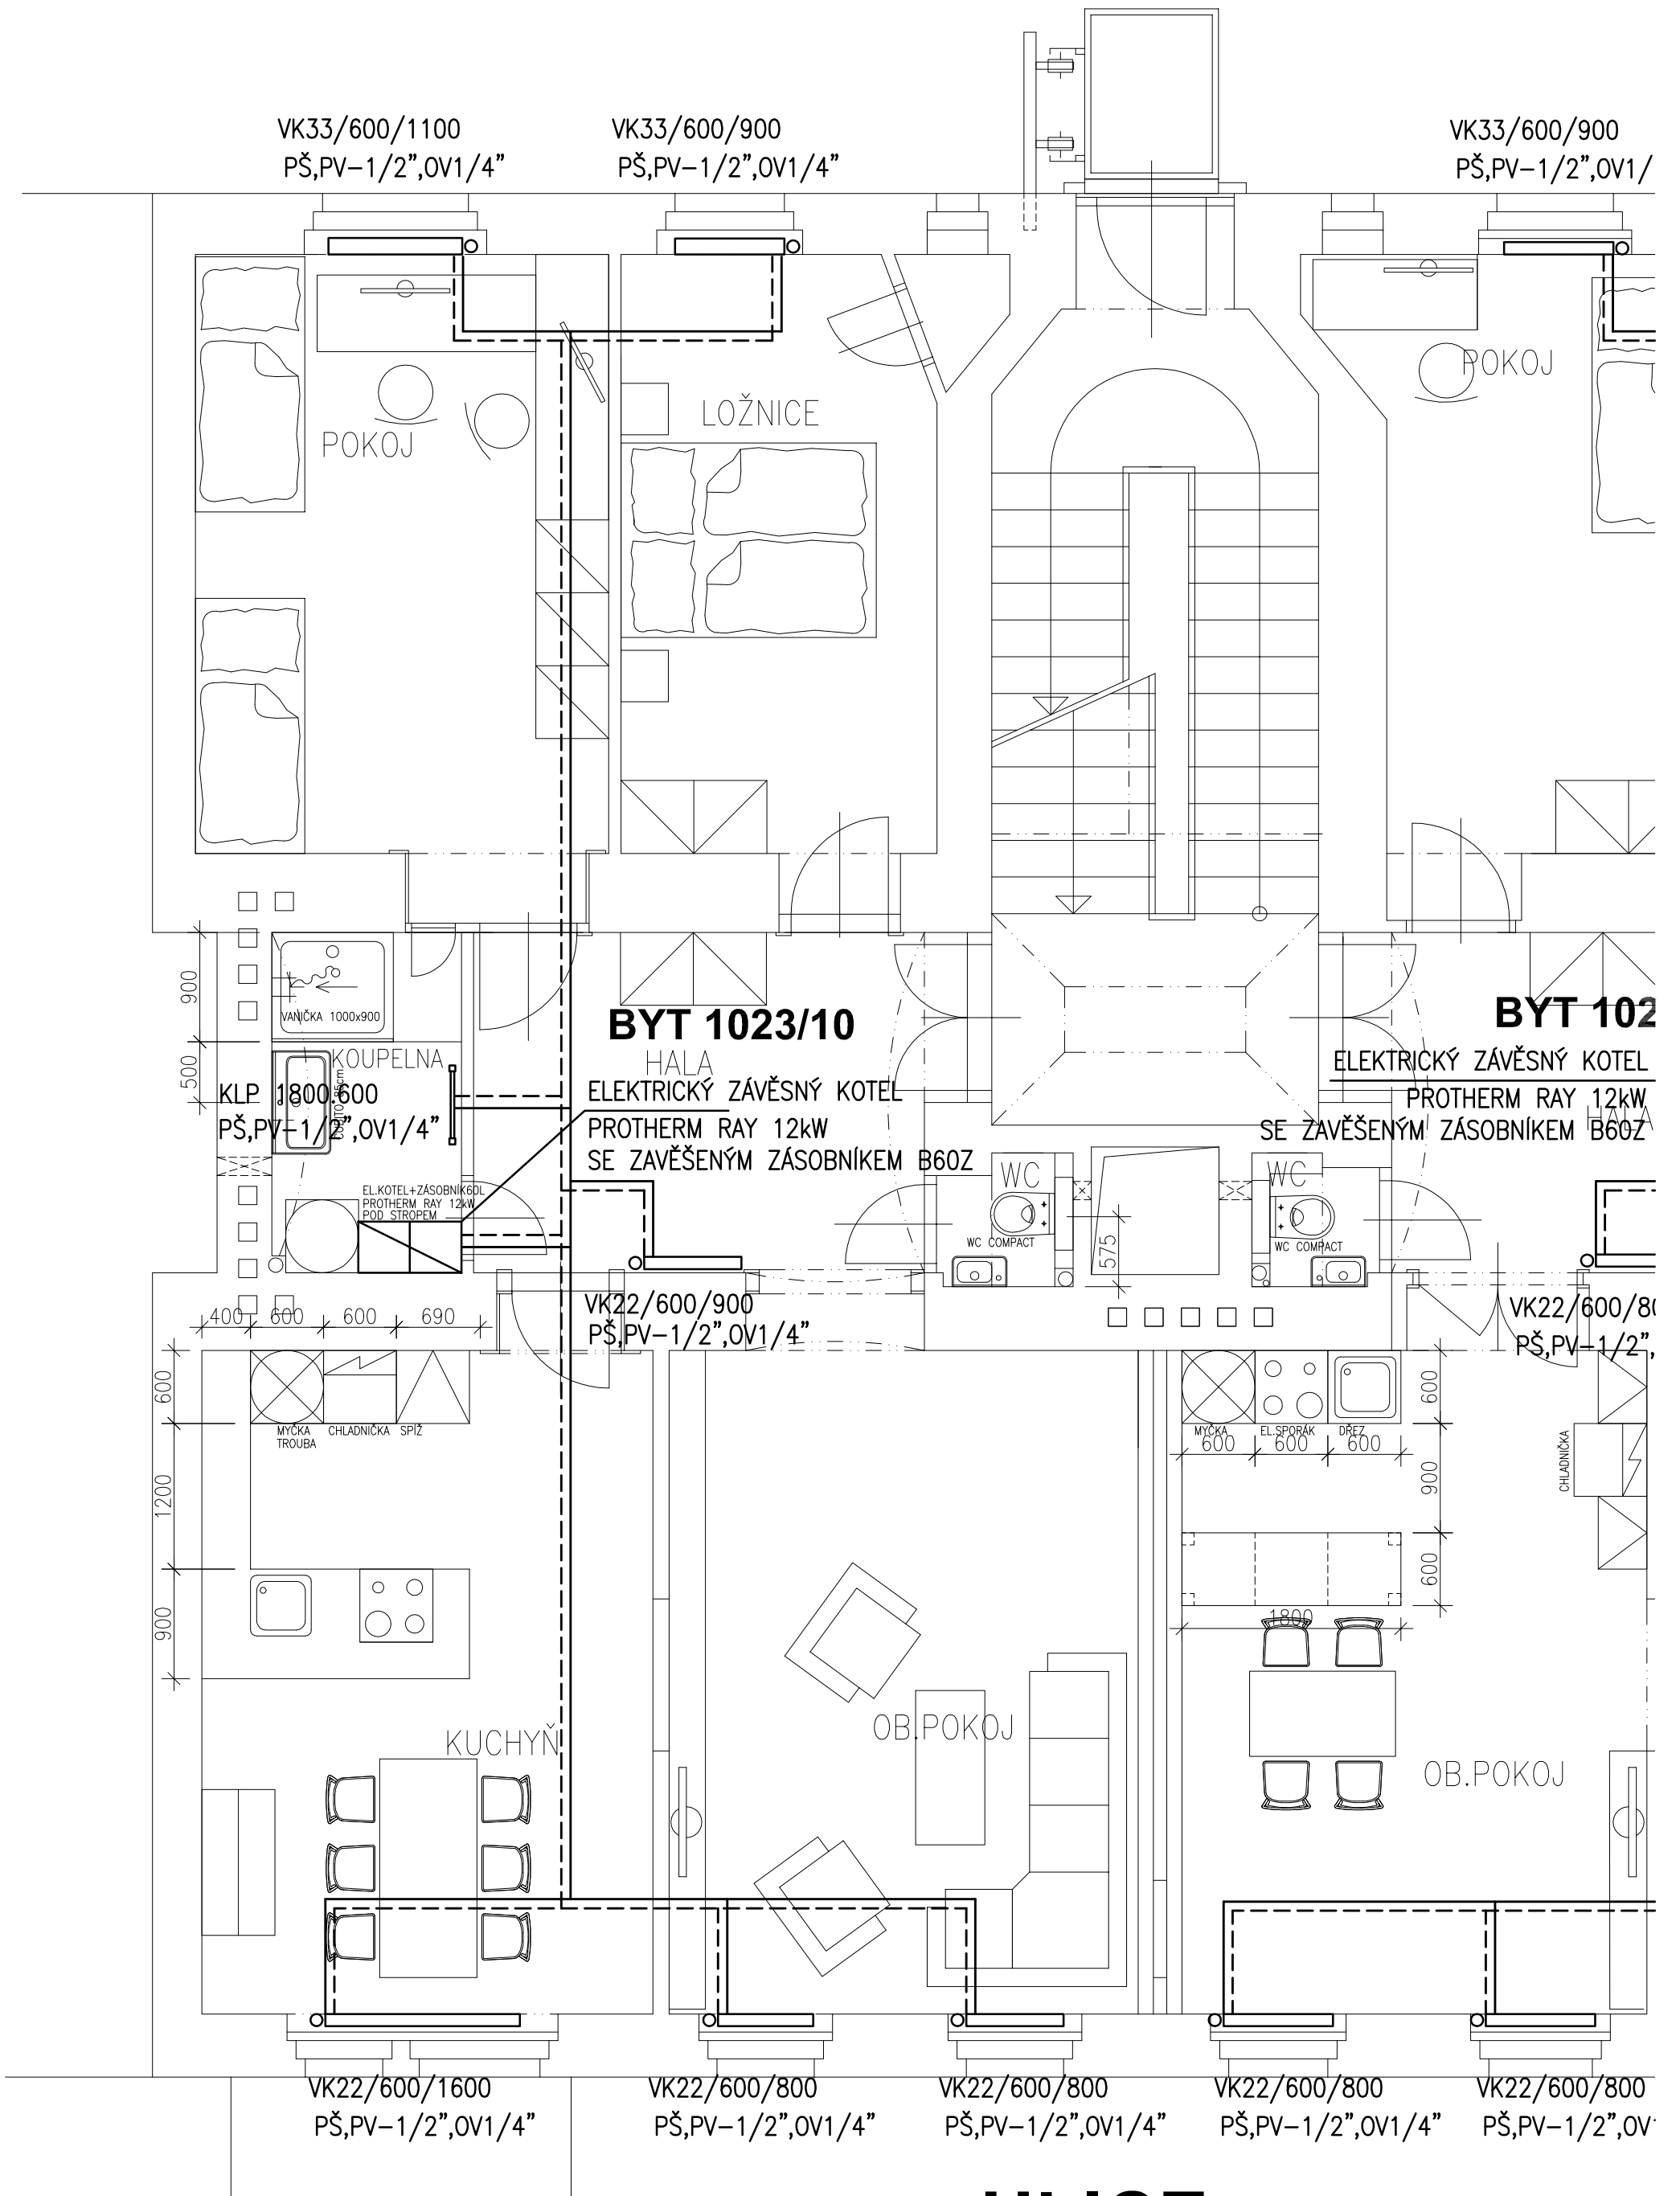

ULICE

DVŮR

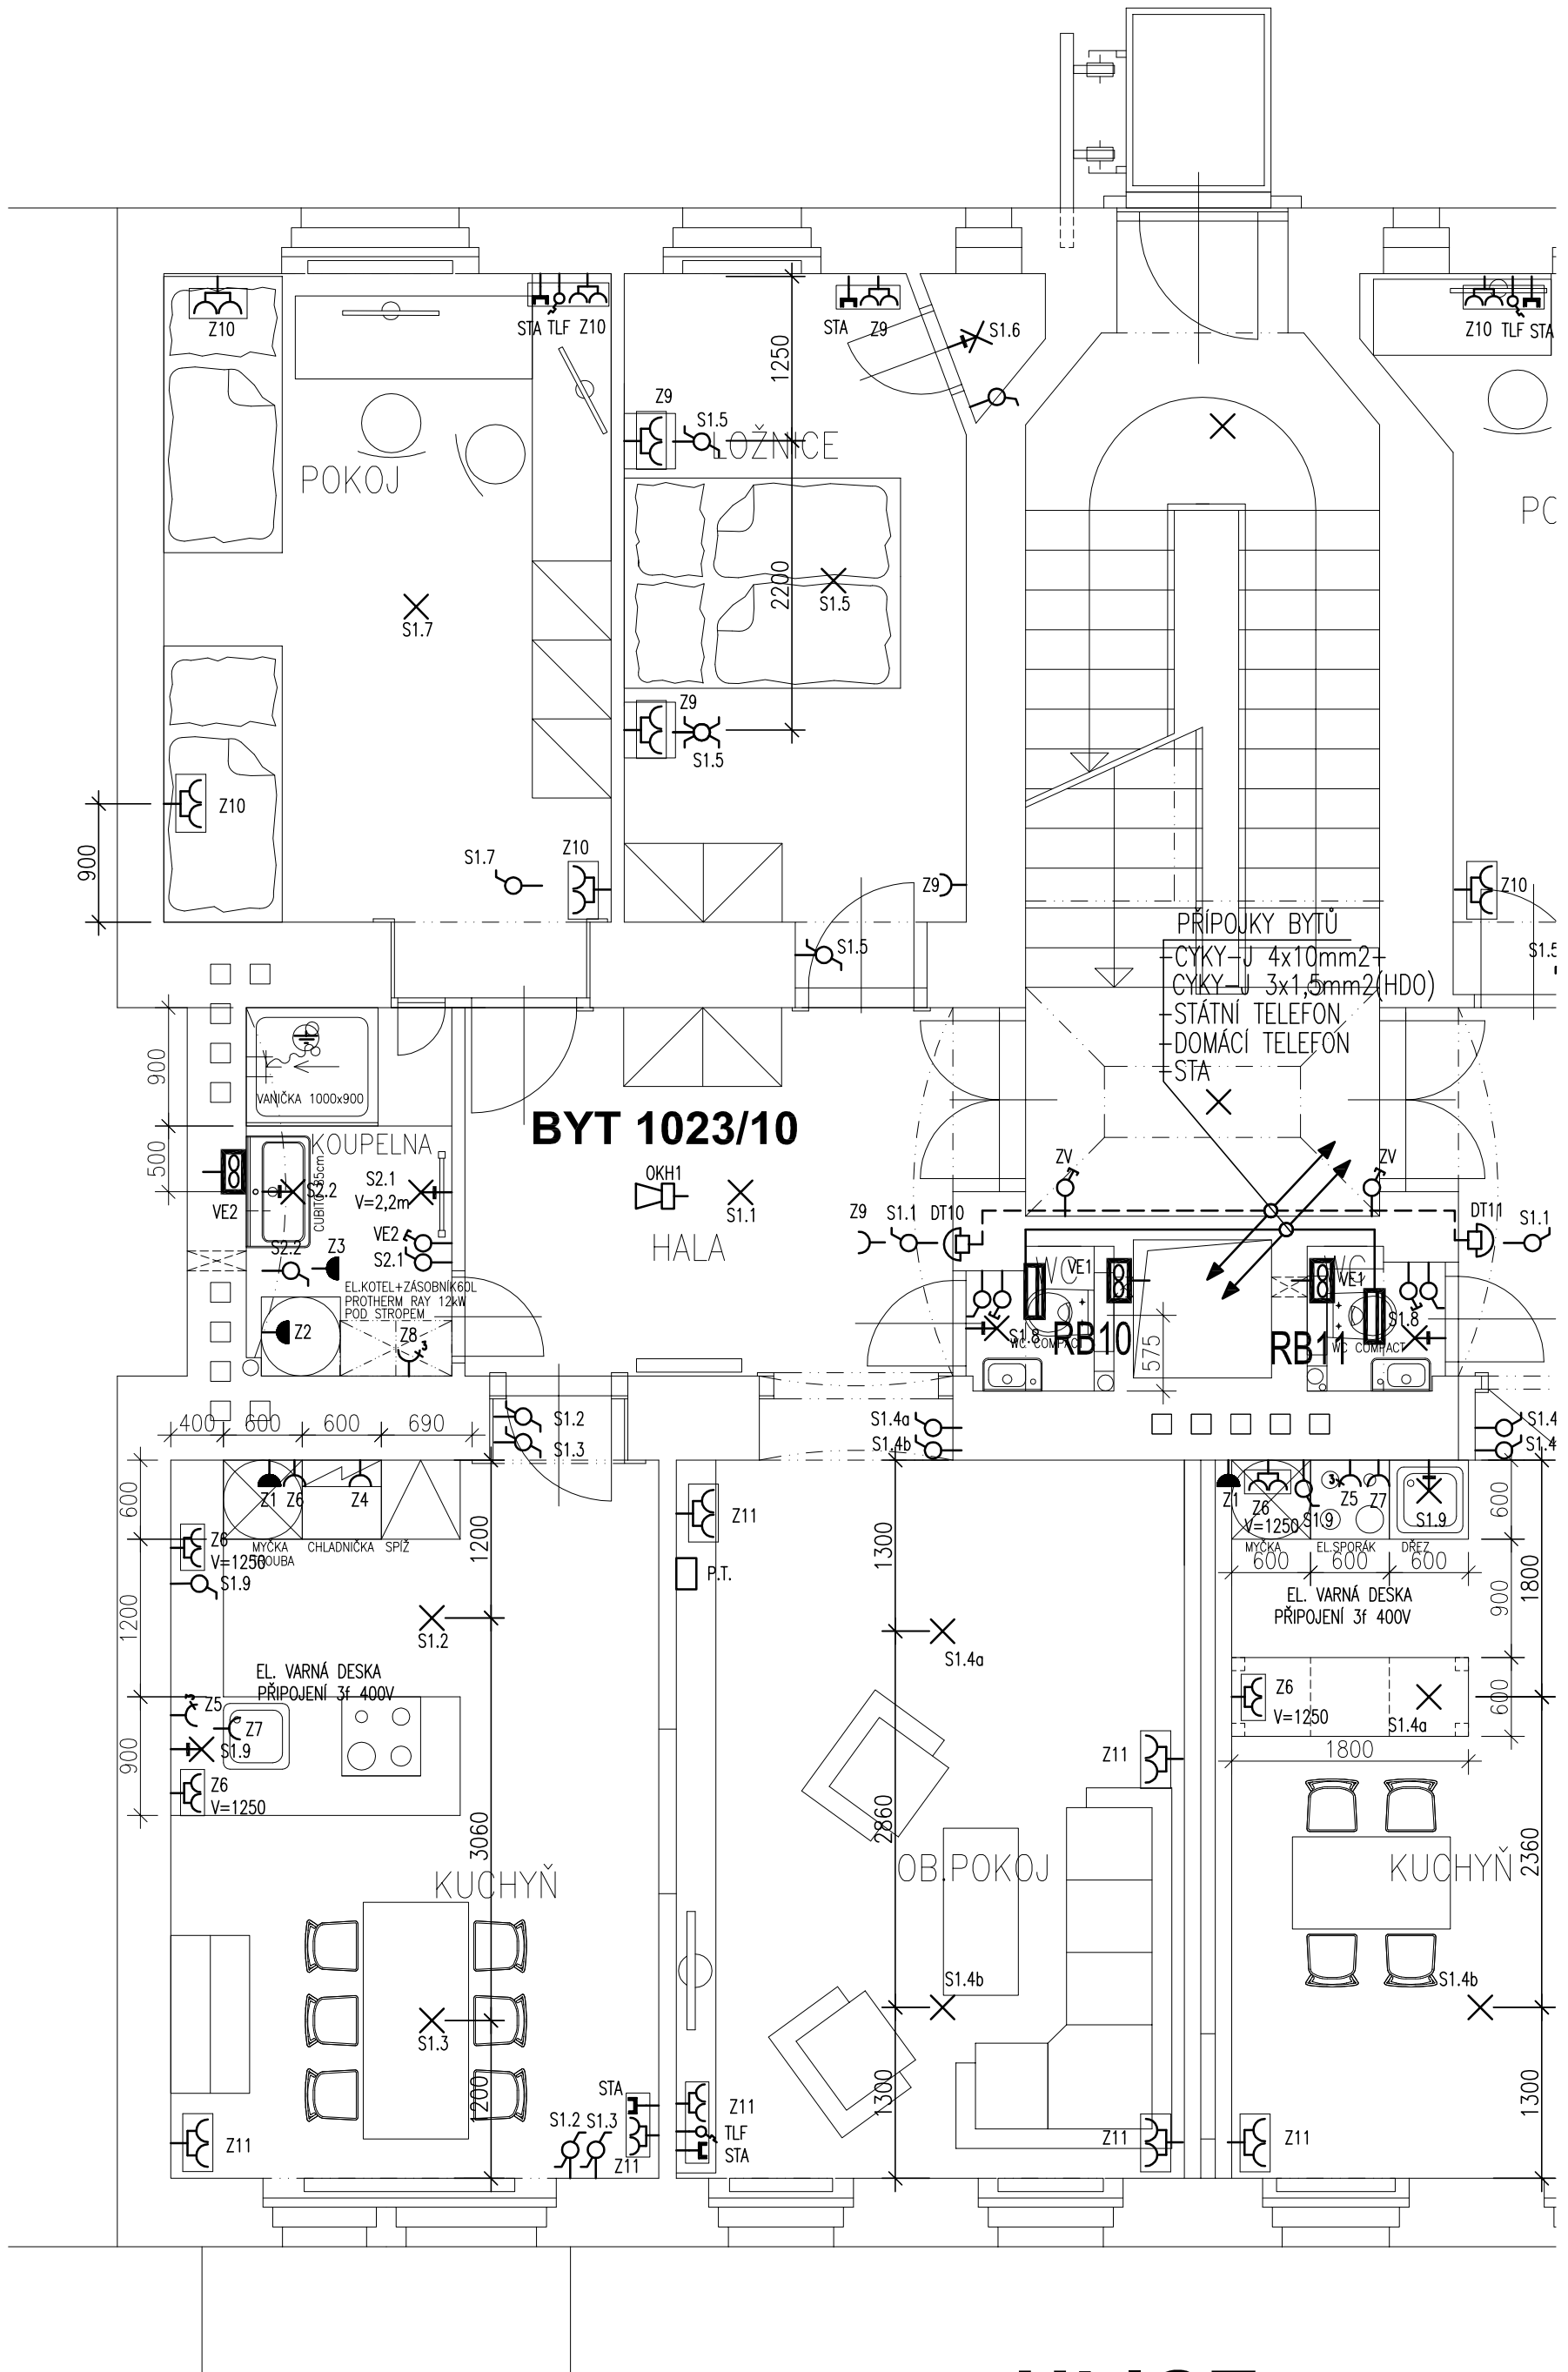

ULICE