


PŮDORYS 6.NP MĚŘ. 1:50

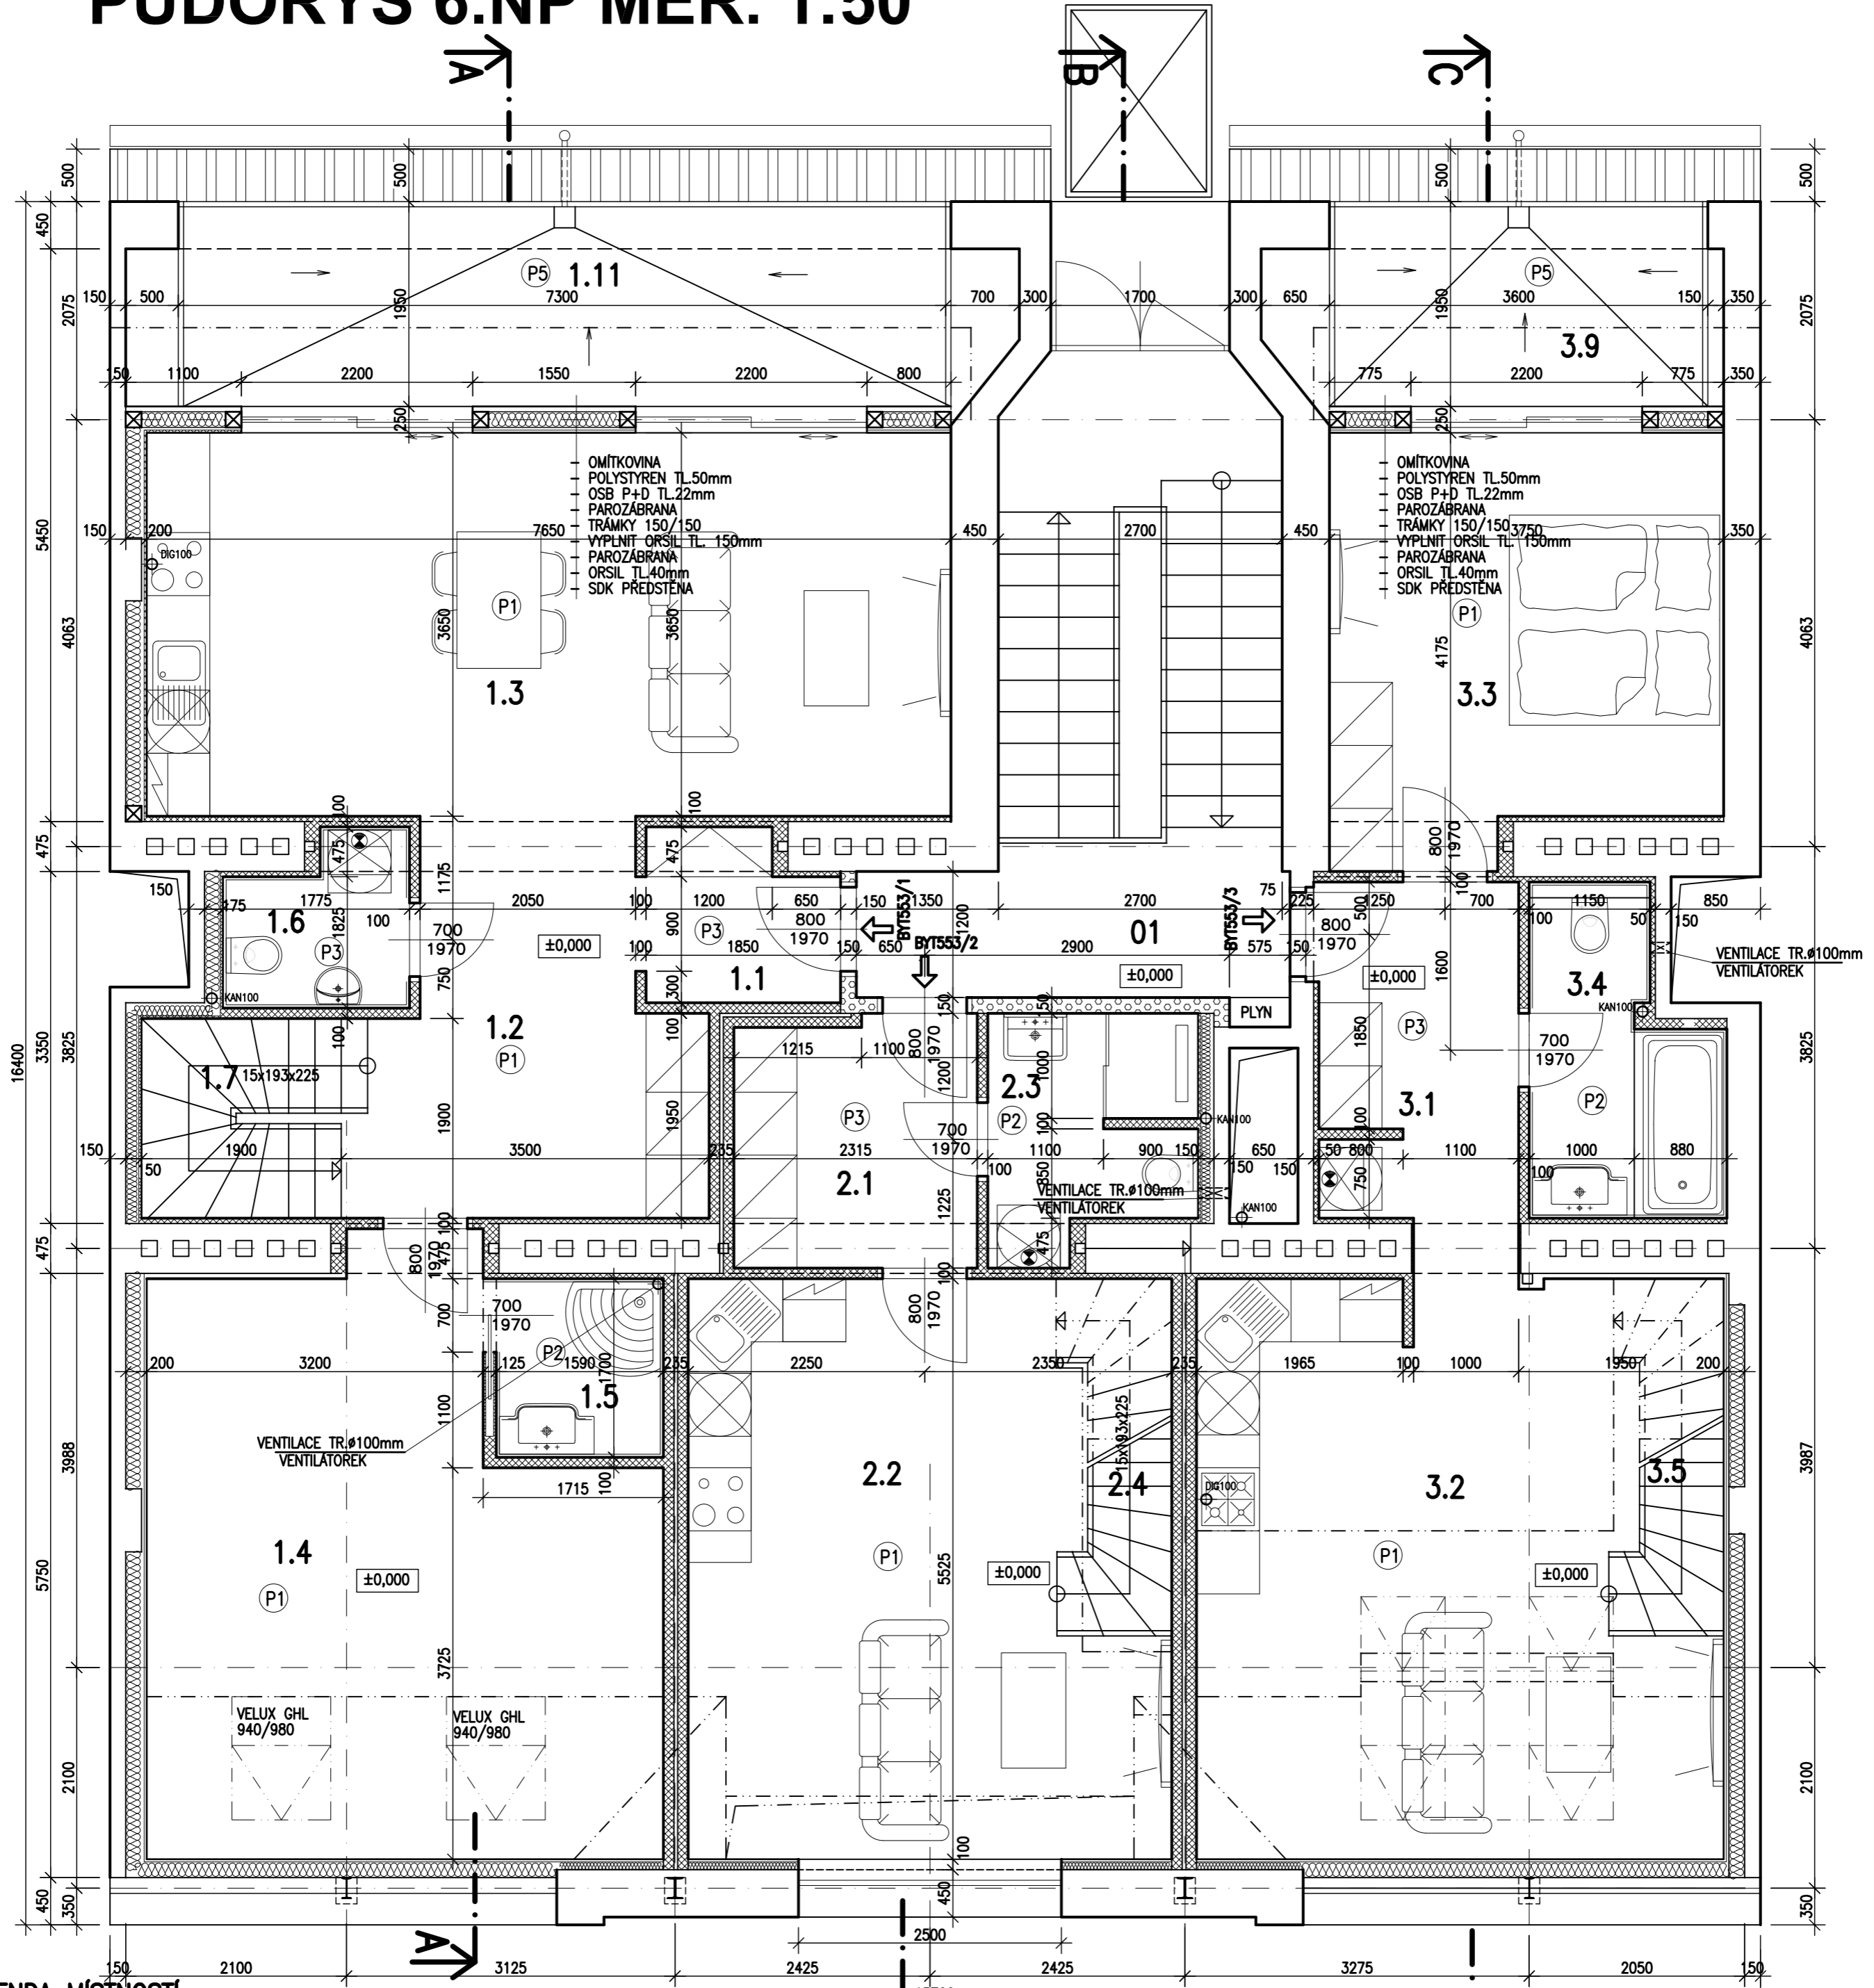

LEGENDA MÍSTNOSTÍ:

OZN	MÍSTNOST	m ²	PODLAHA	STĚNY	STROP
01	PODESTA	5,9	P3, DLAŽBA	SOKL 100mm MALBA	SDK PODHLED MALBA
1.1	PŘEDSÍŇ	2,8	P3, DLAŽBA	SOKL 100mm MALBA	SDK PODHLED MALBA
1.2	HALA	10,6	P1, DLAŽBA	OBVODOVÁ LIŠTA MALBA	SDK PODHLED MALBA
1.3	OBÝVAČÍ POKOJ KUCH. KOUT	27,9	P1, DLAŽBA	OBVODOVÁ LIŠTA MALBA	SDK PODHLED MALBA
1.4	LOŽNICE	24,6	P2, LAMIN.PLOVOUCÍ	OBVODOVÁ LIŠTA MALBA	SDK PODHLED MALBA
1.5	KOUPELNA	2,6	P2, LAMIN.PLOVOUCÍ	KER.OBKLAĐ 2000mm MALBA	SDK PODHLED MALBA
1.6	WC	2,6	P3, DLAŽBA	KER.OBKLAĐ 2000mm MALBA	SDK PODHLED MALBA
1.7	SCHODY	3,6	DŘEVĚNÉ STUPNĚ	MALBA	SDK PODHLED MALBA
1.8	GALERIE	5,2	P4, LAMIN.PLOVOUCÍ	OBVODOVÁ LIŠTA MALBA	SDK PODHLED MALBA
1.9	LOŽNICE	14,4	P4, DLAŽBA	OBVODOVÁ LIŠTA MALBA	SDK PODHLED MALBA
1.10	KOUPELNA	6,9	P6, DLAŽBA	KER.OBKLAĐ 2000mm MALBA	SDK PODHLED MALBA
1.11	TERASA	13,6	P5, DŘEVĚNÝ ROŠT	SOKL 100mm FASÁDNÍ NATĚR	
2.1	PŘEDSÍŇ	5,4	P1, DLAŽBA	SOKL 100mm MALBA	SDK PODHLED MALBA
2.2	OBÝVAČÍ POKOJ KUCH. KOUT	25,4	P2, LAMIN.PLOVOUCÍ	OBVODOVÁ LIŠTA MALBA	SDK PODHLED MALBA
2.3	KOUPELNA	4,3	P2, LAMIN.PLOVOUCÍ	KER.OBKLAĐ 2000mm MALBA	SDK PODHLED MALBA
2.4	SCHODY	3,0	DŘEVĚNÉ STUPNĚ	MALBA	SDK PODHLED MALBA
2.5	GALERIE	15,8	P4, LAMIN.PLOVOUCÍ	OBVODOVÁ LIŠTA MALBA	SDK PODHLED MALBA
2.6	LOŽNICE	17,6	P4, LAMIN.PLOVOUCÍ	OBVODOVÁ LIŠTA MALBA	SDK PODHLED MALBA
3.1	PŘEDSÍŇ	6,6	P1, DLAŽBA	KER.OBKLAĐ 2000mm MALBA	SDK PODHLED MALBA
3.2	OBÝVAČÍ POKOJ KUCH. KOUT	27,7	P2, LAMIN.PLOVOUCÍ	OBVODOVÁ LIŠTA MALBA	SDK PODHLED MALBA
3.3	LOŽNICE	14,5	P2, LAMIN.PLOVOUCÍ	OBVODOVÁ LIŠTA MALBA	SDK PODHLED MALBA
3.4	KOUPELNA	4,9	P2, DLAŽBA	SOKL 100mm MALBA	SOKL 100mm MALBA
3.5	SCHODY	2,9	DŘEVĚNÉ STUPNĚ	KER.OBKLAĐ 2000mm MALBA	SDK PODHLED MALBA
3.6	GALERIE	1,9	P2, DLAŽBA	KER.OBKLAĐ 2000mm MALBA	SDK PODHLED MALBA
3.7	LOŽNICE	15,8	P4, LAMIN.PLOVOUCÍ	OBVODOVÁ LIŠTA MALBA	SDK PODHLED MALBA
3.8	LOŽNICE	3,0	P4, LAMIN.PLOVOUCÍ	OBVODOVÁ LIŠTA MALBA	SOKL 100mm MALBA
3.9	TERASA	6,7	P5, DŘEVĚNÝ ROŠT	SOKL 100mm FASÁDNÍ NATĚR	

SKLADBY PODLAH:

- P1**
 - PLOVOUCÍ LAMINO TL.8mm
 - MIRELON TL.2mm
 - 2x OSB P+D TL.22mm
 - ORSIL N TL.40mm
 - PE FOLIE
 - PRKENNÝ ZÁKLOP
 - MEZI TRÁMY ORSIL TL.100mm
 - ZPŘÍLOŽKOVANÉ STROPNÍ TRÁMY
 - 2x FOŠNA 50/200mm
 - RÁKOSOVÝ PODHLED
- P2**
 - DLAŽBA TL.10mm
 - STĚRKOVÁ HYDROIZOLACE
 - ANHYDRID TL.70mm
 - PE FOLIE
 - ORSIL N TL.20mm
 - PE FOLIE
 - PRKENNÝ ZÁKLOP
 - MEZI TRÁMY ORSIL TL.100mm
 - ZPŘÍLOŽKOVANÉ STROPNÍ TRÁMY
 - 2x FOŠNA 50/200mm
 - RÁKOSOVÝ PODHLED
- P3**
 - DLAŽBA TL.10mm
 - ANHYDRID TL.70mm
 - PE FOLIE
 - ORSIL N TL.20mm
 - PE FOLIE
 - PRKENNÝ ZÁKLOP
 - MEZI TRÁMY ORSIL TL.100mm
 - ZPŘÍLOŽKOVANÉ STROPNÍ TRÁMY
 - 2x FOŠNA 50/200mm
 - RÁKOSOVÝ PODHLED
- P5**
 - DŘEVĚNÝ ROŠT
 - FATRAFOL 810
 - GEOTEXILIE 300g/m²
 - OSB P+D TL.22mm
 - PRKENNÝ ZÁKLOP DO SPÁDU 1,5%
 - MEZI TRÁMY ORSIL TL.200mm
 - ZPŘÍLOŽKOVANÉ STROPNÍ TRÁMY FOŠNY 2x50/200
 - RÁKOSOVÝ PODHLED

SKLADBY SDK STĚN: PŘÍČKY

- P1**
 - 2x SDK GKB TL.12,5mm
 - PLECHOVÉ PROFILY TL. 75mm
 - VLOŽIT ORSIL TL.60mm
 - 1x SDK GKB TL.12,5mm
 - MEZERA 20mm
 - PLECHOVÉ PROFILY TL. 75mm
 - VLOŽIT ORSIL TL.60mm
 - 2x SDK GKB TL.12,5mm
- P2**
 - 1x SDK GKB TL.12,5mm
 - PLECHOVÉ PROFILY TL. 75mm
 - VLOŽIT ORSIL TL.60mm
 - 1x SDK GKB TL.12,5mm
- P3**
 - 1x SDK GKB TL.12,5mm
 - PLECHOVÉ PROFILY TL. 75mm
 - VLOŽIT ORSIL TL.60mm
 - 1x SDK GKB TL.12,5mm

PŘEDSTĚNY IZOLOVANÉ:

- P1**
 - STÁVAJÍCÍ ZDIVO
 - ORSIL TL.180mm
 - PLECHOVÉ PROFILY TL.35mm
 - 1x SDK GKB TL.12,5mm
- P2**
 - STÁVAJÍCÍ ZDIVO
 - ORSIL TL.100mm
 - PLECHOVÉ PROFILY TL.35mm
 - 1x SDK GKB TL.12,5mm

PŘEDSTĚNY KOMINOVÉ:

- P1**
 - STÁVAJÍCÍ ZDIVO
 - PLECHOVÉ PROFILY TL.35mm
 - 1x SDK GKB TL.12,5mm

LEGENDA MATERIÁLŮ:

- ZDIVO STÁVAJÍCÍ
- ZDIVO Z PÓROBETONU YTONG P2-400
- ZDIVO Z CIHEL CP NA MALTU CEMENTOVOU
- PŘÍČKY SÁDKOKARTONOVÉ SE ZVUKOVOU IZOLACÍ

KÓTY NUTNO PŘEKONTROLOVAT NA MÍSTĚ A PŘÍZPUSOBIT SKUTEČNOSTI !!!
±0,000 = 6.np

NAVRHL	VYPRACOVAL	ZODP. PROJEKTANT
L.HANŽL	L.HANŽL	L.HANŽL
STAVEBNÍK: Real 3, a.s., V korytech 972/12, Praha 10		
NÁZEV STAVBY: PŮDNI VESTAVBA - 3BJ		
NÁZEV VYKRESU: NOVÝ STAV - PŮDORYS 6.NP		
DATUM:	01/2010	
FORMÁT:	4 A4	
MĚŘÍTKO:	1:50	
STUPEŇ:	ZSPD	
ČÍSLO:	02	
ČÁST:	ST	

CZECH BUILDINGS
 Czech Buildings, s.r.o.
 Ostrovského 23, Praha 5
 info@czechbuildings.cz
 tel.: +420 733 640 241